ARBEITSFASSUNG

Top 1

Grundriss mit gemeinsamem Zugang

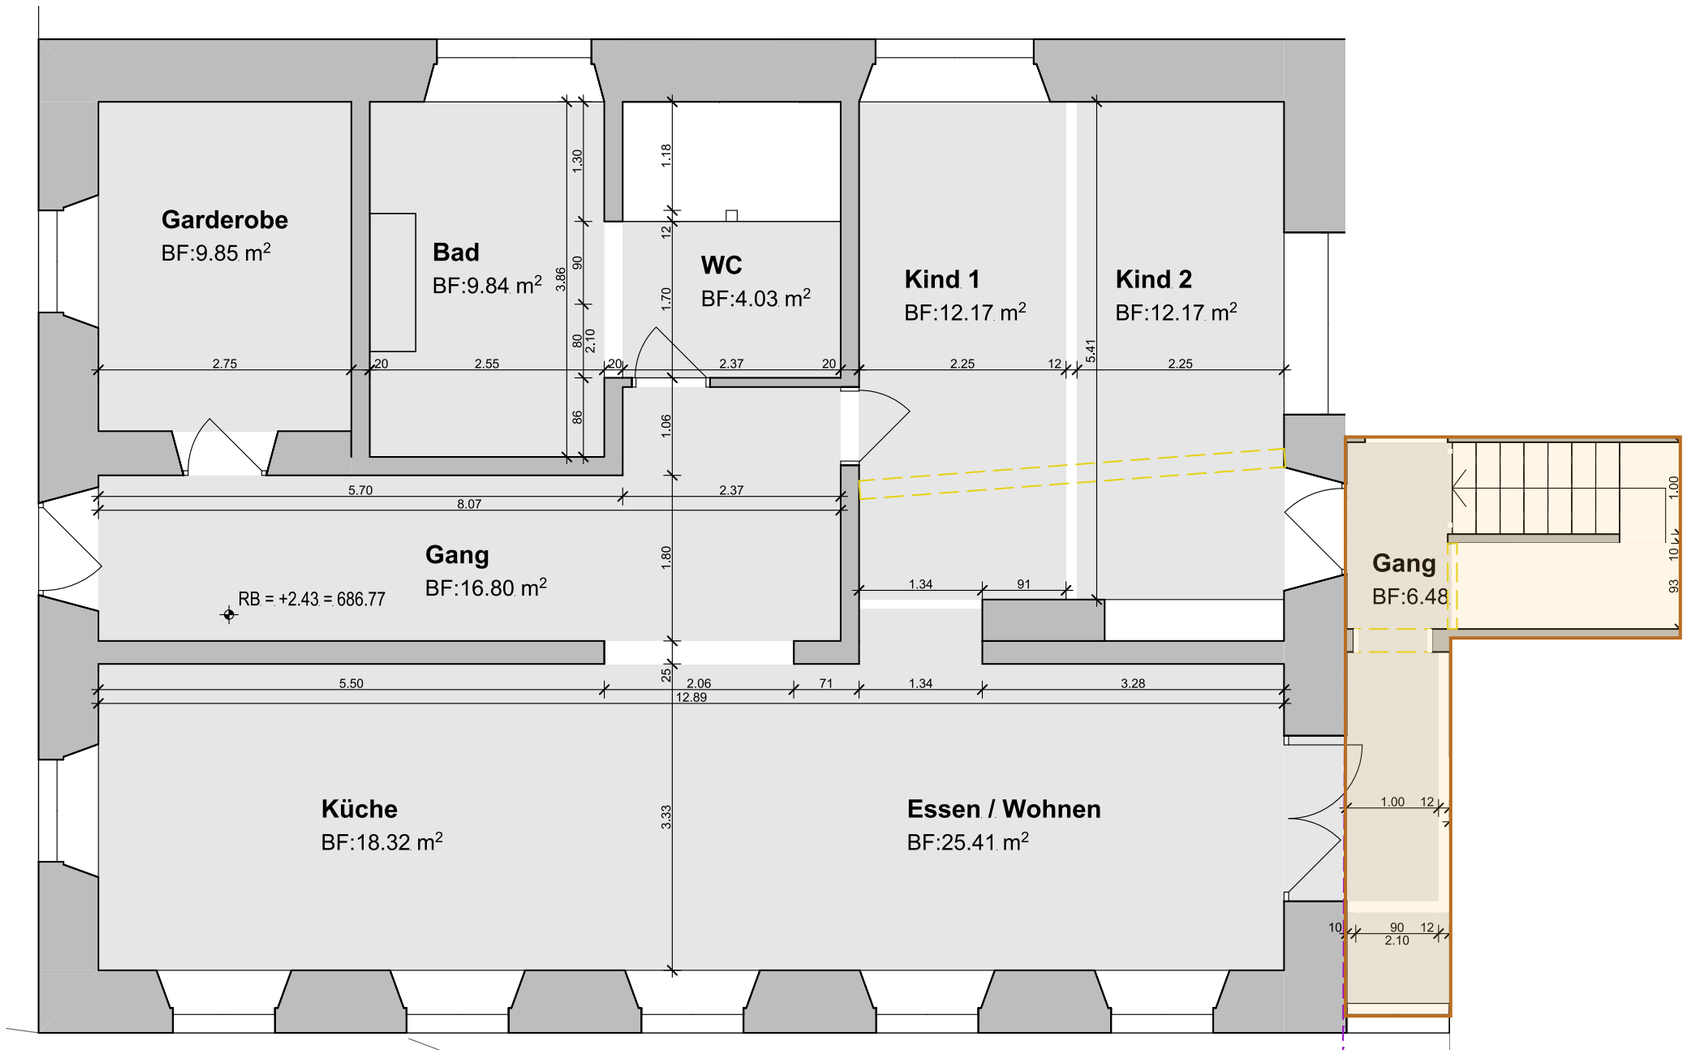

ZUORDNUNG

Top 1

Bereich links der violetten Grenze, gemäß deiner Angabe.

Raumbezeichnungen der Vorlage

Küche · Essen / Wohnen
Gang · Garderobe
Bad · WC · Kind 1 · Kind 2

Allgemeinbereich

Orange markiert: Gang mit Treppenanschluss zu Top 1, Top 2, Top 3 und zum Einfamilienhaus sowie zum Freigelände.

Darstellungsgrundlage

Informationen und freie Aufnahme vor Ort.
Anpassungen notwendig.

Zuordnung nach Eigentümerangaben. Grundlage: übermittelter Umbauplan; kein bestätigter Bestandsplan.
Darstellung ohne Maßstab. Eingezeichnete Flächen und Raumaufteilungen sind keine bestätigten Bestandsangaben.